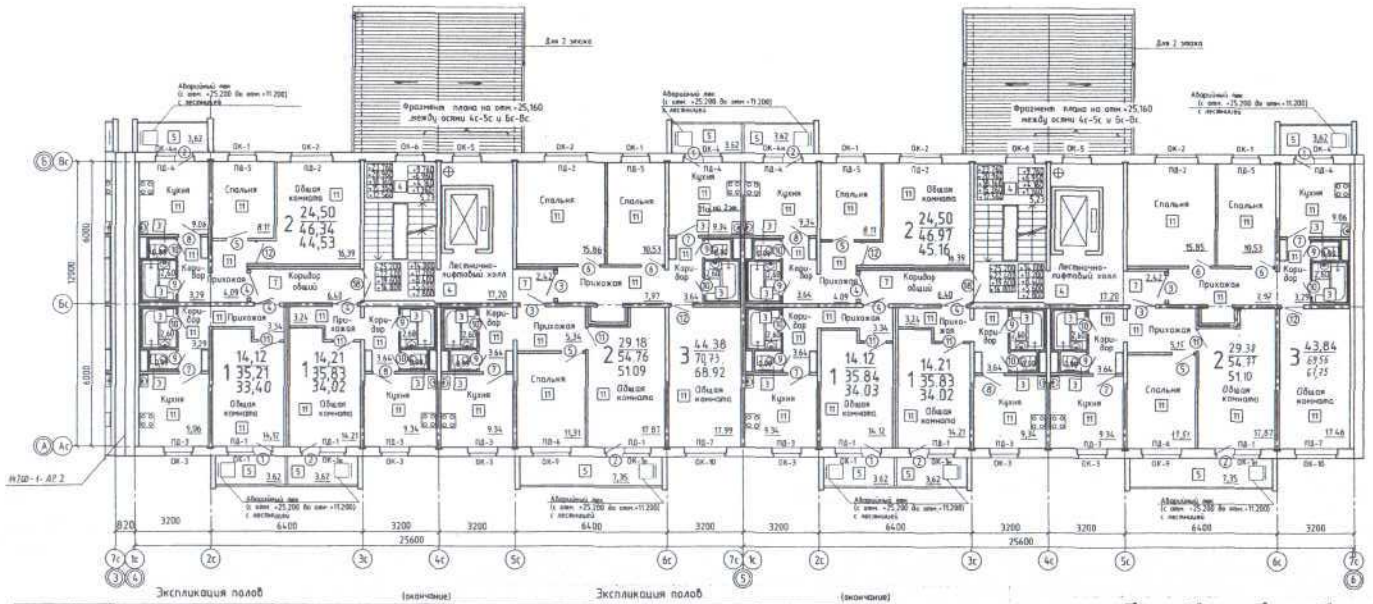

Экспликация полов (окончание)

Номер помещения	Тип пола	Схема пола или тип пола по серии	Данные элементов пола (наименование, толщина, основание и др.), мм	Площадь, м²
Санузел эж. зона	15		1. Керамогранит на сухих клеевых смесях - 15 (см.п.п.23а6) 2. Цементно-песчаная стяжка М150-38 армированная сеткой 4с (Пр.п.23к6) 3 Технониос 30-250 - 20 4 Гидроизоляция "Технониколь ЭПП" на битумном "Праймере" 1 слой - 5 5. Ж.б. плита перекрытия -160	2,60
Вибонерный цикл, ИТП	16		1. Керамогранит на сухих клеевых смесях- 15(см.п.п.23а6) 2. Бетон В15 - 65 3. Гидроизоляция 1 слой "Технониколь ЭПП на битумном "Праймере" - 5 4. Стяжка из бетона В7,5 -70 5. Щебень из фракционного вычищого гравия фракцией 5-20 70-100	54,20
Тамбур эж. зоны, шкаф. для хранения инв. коляс	17		1.Керамогранит на сухих клеевых смесях- 15 (см.п.п.23а 6) 2.Цементно-песчаная стяжка М150 -50 3.Ж.б. плита перекрытия - 160	4,79

Экспликация полов (окончание)

Номер помещения	Тип пола	Схема пола или тип пола по серии	Данные элементов пола (наименование, толщина, основание и др.), мм	Площадь, м²
Тамбуры мусорокамер	18	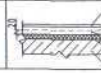	1. Керамогранит на сухих клеевых смесях - 15 (см.п.п.23 а6) 2. Цементно-песчаная стяжка М150-55 3 Монолитная плита - 120	4,30
Эксплуатируемая кон	19		1. Керамогранит на сухих клеевых смесях - 15 (см.п.п.23 а6) 2. Цементно-песчаная стяжка М150-45 армированная сеткой 4с (Пр.п.23 к6) 3. Технониос 30-250 -20 4. Ж.б. плита перекрытия -160	65,66

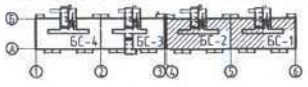

Фрагмент плана на отм.+25.200 между осями 4с-5с и Бс-Вс (БС-1, БС-2)

Спецификация элементов заполнения проемов (окончание)

Поз.	Обозначение	Наименование	Количество по этажам: подв.	1	2	3 и выше	Всего	Масса ед.кг	Примечание
		Двери внутренние							
3	ГОСТ 6629-88	ДГ 21-10,5 м	-	3	-	36	-	39	
4	ГОСТ 6629-88	ДГ 21-10,5 п	-	6	-	54	-	60	
5	ГОСТ 6629-88	ДГ 21-9	-	6	-	36	-	42	
6	ГОСТ 6629-88	ДГ 21-9 л	-	3	-	36	-	39	
7	ГОСТ 6629-88	ДО 21-8	-	9	-	54	-	59	см.лист 48
8	ГОСТ 6629-88	ДО 21-8 л	-	6	-	36	-	42	см.лист 48
9	ГОСТ 6629-88	ДГ 21-7 лп	-	9	-	90	-	99	см.лист 48
10	ГОСТ 6629-88	ДГ 21-7 п	-	9	1	90	-	100	см.лист 48
11	ГОСТ 6629-88	ДО 21-9	-	6	-	54	-	60	см.лист 48
12	ГОСТ 6629-88	ДО 21-9 л	-	3	-	36	-	39	см.лист 48
13	ГОСТ 6629-88	ДГ 21-7 п	-	2	-	-	-	2	см.лист 48
		Двери входные, тамбурные и противопожарные							
14	ГОСТ 31173-2003	Дверной блок стальной двупольный ДСТ (ДМ) 2-1,2 ПР(Л) 1200 Х 2100	1	-	-	-	-	1	
15	Система "ТАТПРОФ"	Дверной блок стальной двупольный ДСТ (ДМ) 2-1,2 ПР(Л) 1200 Х 2100 (АЛЮС 12-6,4/15-12, 0,6)	-	-	2	-	-	2	
16	ГОСТ 24698-81	ДН 21-13 ВПо под опечатание	-	4	-	-	-	4	см.примечание
17	ГОСТ 31173-2003	Дверной блок стальной наружный усилен ДСН (ДМ) 1-2 ПР 1200 1200 под опечатание	-	2	-	-	-	2	см.примечание см.л.№ 48
18	ГОСТ 31173-2003	Дверной блок стальной двупольный ДСН (ДМ) 1-2 ПР 1200 2100 ВПо	-	2	-	18	-	20	см.л.№ 48
19	ГОСТ 31173-2003	Дверной блок стальной наружный ДСН (ДМ) 1-2 ПР 1200 2100 под опечатание	-	2	-	-	-	2	
20	Сборник рекомендаций системы горизонтальных и общественных помещений	Дверь металлическая противопожарная глухая ДМП (Л) 1,2 ВПо 1200 2100	-	2	-	-	-	2	
21	ГОСТ 31173-2003	Дверной блок стальной наружный ДСН (ДМ) 1-2 ПР(Л) 1200 2100	-	2	-	-	-	2	
22	ГОСТ 31173-2003	Дверной блок стальной наружный ДСН (ДМ) 1-2 ПР(Л) 1200 2100 усил.	-	2	-	-	-	2	
23	ГОСТ 31173-2003	Дверной блок стальной двупольный ДСН (ДМ) 1-2 ПР(Л) 1200 2100	-	-	1	-	-	1	
24	ГОСТ 31173-2003	Дверной блок стальной наружный ДСН (ДМ) 1-2 ПР(Л) 1200 970	-	1	-	-	-	1	
25	ГОСТ 31173-2003	Дверной блок стальной наружный ДСН (ДМ) 1-2 ПР(Л) 1200 970 усилен	1	-	-	-	-	1	
26	Тарасовка семь	Дверь металлическая глухая ПВ 080 1080	1	-	-	-	-	1	
27	Сборник рекомендаций системы горизонтальных и общественных помещений	Дверь металлическая противопожарная ДМП (Л) 0,97 (1,0) 2100 глухая	-	-	-	-	2	2	
28	Сборник рекомендаций системы горизонтальных и общественных помещений	Дверь металлическая противопожарная ДМП (Л) 0,97 (1,0) 2100 глухая	-	-	-	-	2	2	
29	Сборник рекомендаций системы горизонтальных и общественных помещений	Дверь металлическая противопожарная ДМП (Л) 0,97 (1,0) 2100 глухая	-	-	-	-	2	2	
30	ГОСТ 30970-2002	ДПН ГПНр (1-8)	-	-	-	-	1	1	
ДМП-1	Сборник рекомендаций системы горизонтальных и общественных помещений	Дверь металлическая противопожарная ДМП-Форт (Л) 0,97 (1,0) 2100 (Л-1)	-	-	-	-	2	2	
Д	Объединение "Пульс"	Дверной блок "ОКНА 1Б-72"	-	10	2	-	6	18	
РМ-1	ООО "Алюс"	Металлическая решетка (1400х1400 (Н))	-	-	-	-	2	2	
П-2	См.л. 10	Металлическая перегородка П-2	-	-	-	2	-	2	
ОП-1	серия 83 р. 10.6-1 п.24 14420-1-АР.4	Дверь алюминиевая прозрачная блок ОП-1	25	-	-	-	-	25	

1. Спецификация элементов заполнения проемов (начало) см. лист 7.
2. Примечания см. л.6.
3. Ведомость отделки помещений см. л. 2
4. Экспликация полов (начало, продолжение) см. л. 6,7
5. Условные обозначения см.л.6

								14200-1-АР.1	
Изм.	Кол.уч.	Лист	№ док.	Подп.	Дата			Многоквартирный жилой дом №1 по ул. 3 Интернациональная в г. Ижевске	
Разработал	Шамайлов								Стадия / Лист / Листов
Проверил	Климентьев								Р / 8 /
Гл. инженер	Родионов								
ГАП	Новиков							План эвакуационных выходов 2-10 этажей. Фрагмент плана на отм.+25,200 между осями 4с-5с и Бс-Вс (БС-1,БС-2)	"Удмуртпроектреконструкция"
Исполнитель	Климентьев								
ГИП	Перевалов								

Копировал / Формат А2

Инв. № подл. | Подп. и дата | Взам. инв. №
14200-1